

PA3 - PLAN DE L'ETAT ACTUEL DU TERRAIN

ECHELLE : 1/500

Département de l'Isère

COMMUNE DE BEAUCROISSANT

Lieu-dit : "Beaucroissant"

Section AN

LOTISSEMENT "L'OREE DE PARMENIE"

LEGENDE PROJET


- Périmètre du Permis d'aménager
- Emplacement approximatif de la prise de vue Photo

- DEFINITION DE SERVITUDE(S) EXISTANTES

Servitude de passage tous temps, tous usages (230m2)
Fonds servant(s) : AN 421
Fonds dominant(s) : AN424 AN423 AN415 AN416 et AN422


A BEAUCROISSANT le 12/07/2019

Signature(s): SAS FONCIPROM
112A rue Sadi Carnot
38 140 RIVES
Tél : 04.76.06.68.84

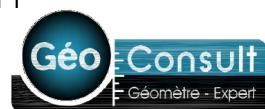

RIVES
Tel : 04 76 91 00 48
Fax : 04 76 05 25 45
109B rue Louis Neel
38140 Rives sur Fure
contact.rives@geo-consult.fr

DATE	INTERVENTIONS
13 Mai 2019	Dépôt Permis d'aménager
12/07/2019	Complément PA

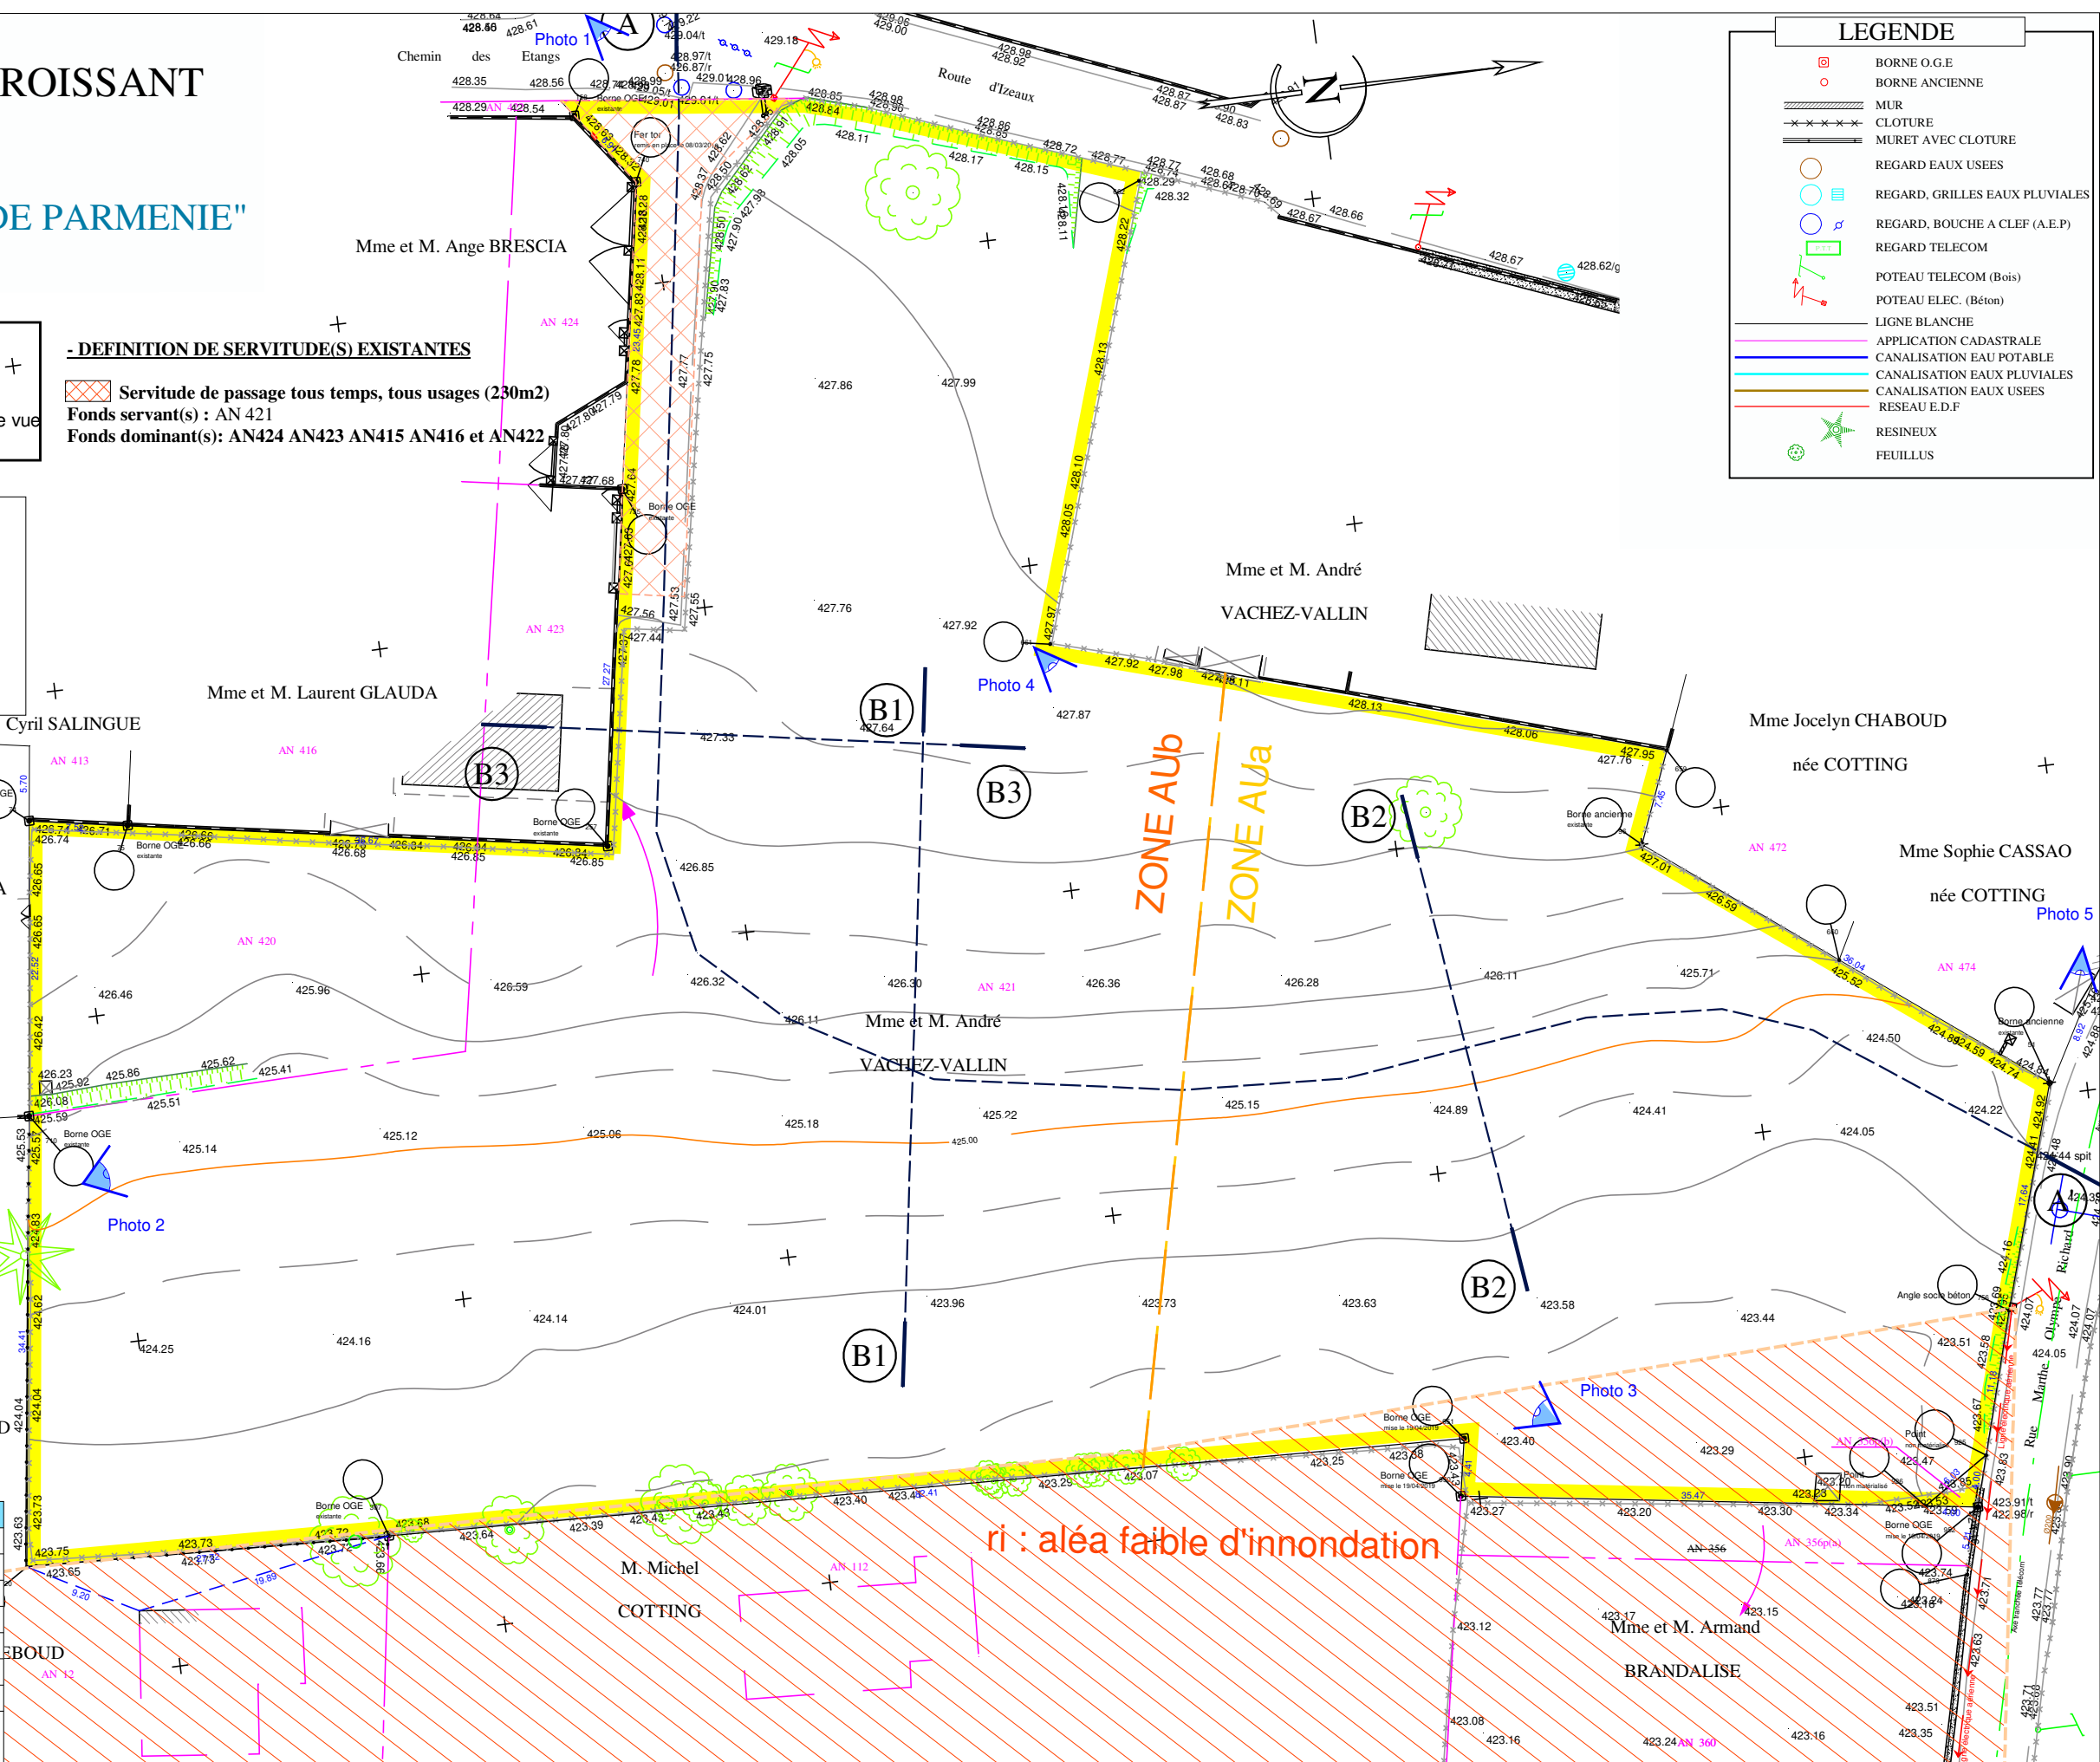

LEGENDE

- BORNE O.G.E
- BORNE ANCIENNE
- MUR
- CLOTURE
- MURET AVEC CLOTURE
- REGARD EAUX USEES
- REGARD, GRILLES EAUX PLUVIALES
- REGARD, BOUCHE A CLEF (A.E.P)
- REGARD TELECOM
- POTEAU TELECOM (Bois)
- POTEAU ELEC. (Béton)
- LIGNE BLANCHE
- APPLICATION CADASTRALE
- CANALISATION EAU POTABLE
- CANALISATION EAUX PLUVIALES
- CANALISATION EAUX USEES
- RESEAU E.D.F
- RESINEUX
- FEUILLUS