

Lotissement " Le Clos des Lilas " - Plan de situation des lots


Echelle 1/250

Département de l'Isère
COMMUNE DE RIVES
 Section AM
 Lieu-dit : "Le Marais"

Aménageur : S.A. FONCIPROM

REPRODUCTION INTERDITE ET STRICTEMENT RESERVEE

Marc HEDON Géomètre Expert Foncier DPLG
 L'authenticité de ce document est exclusivement assurée par la signature originale du Géomètre-Expert D.P.L.G

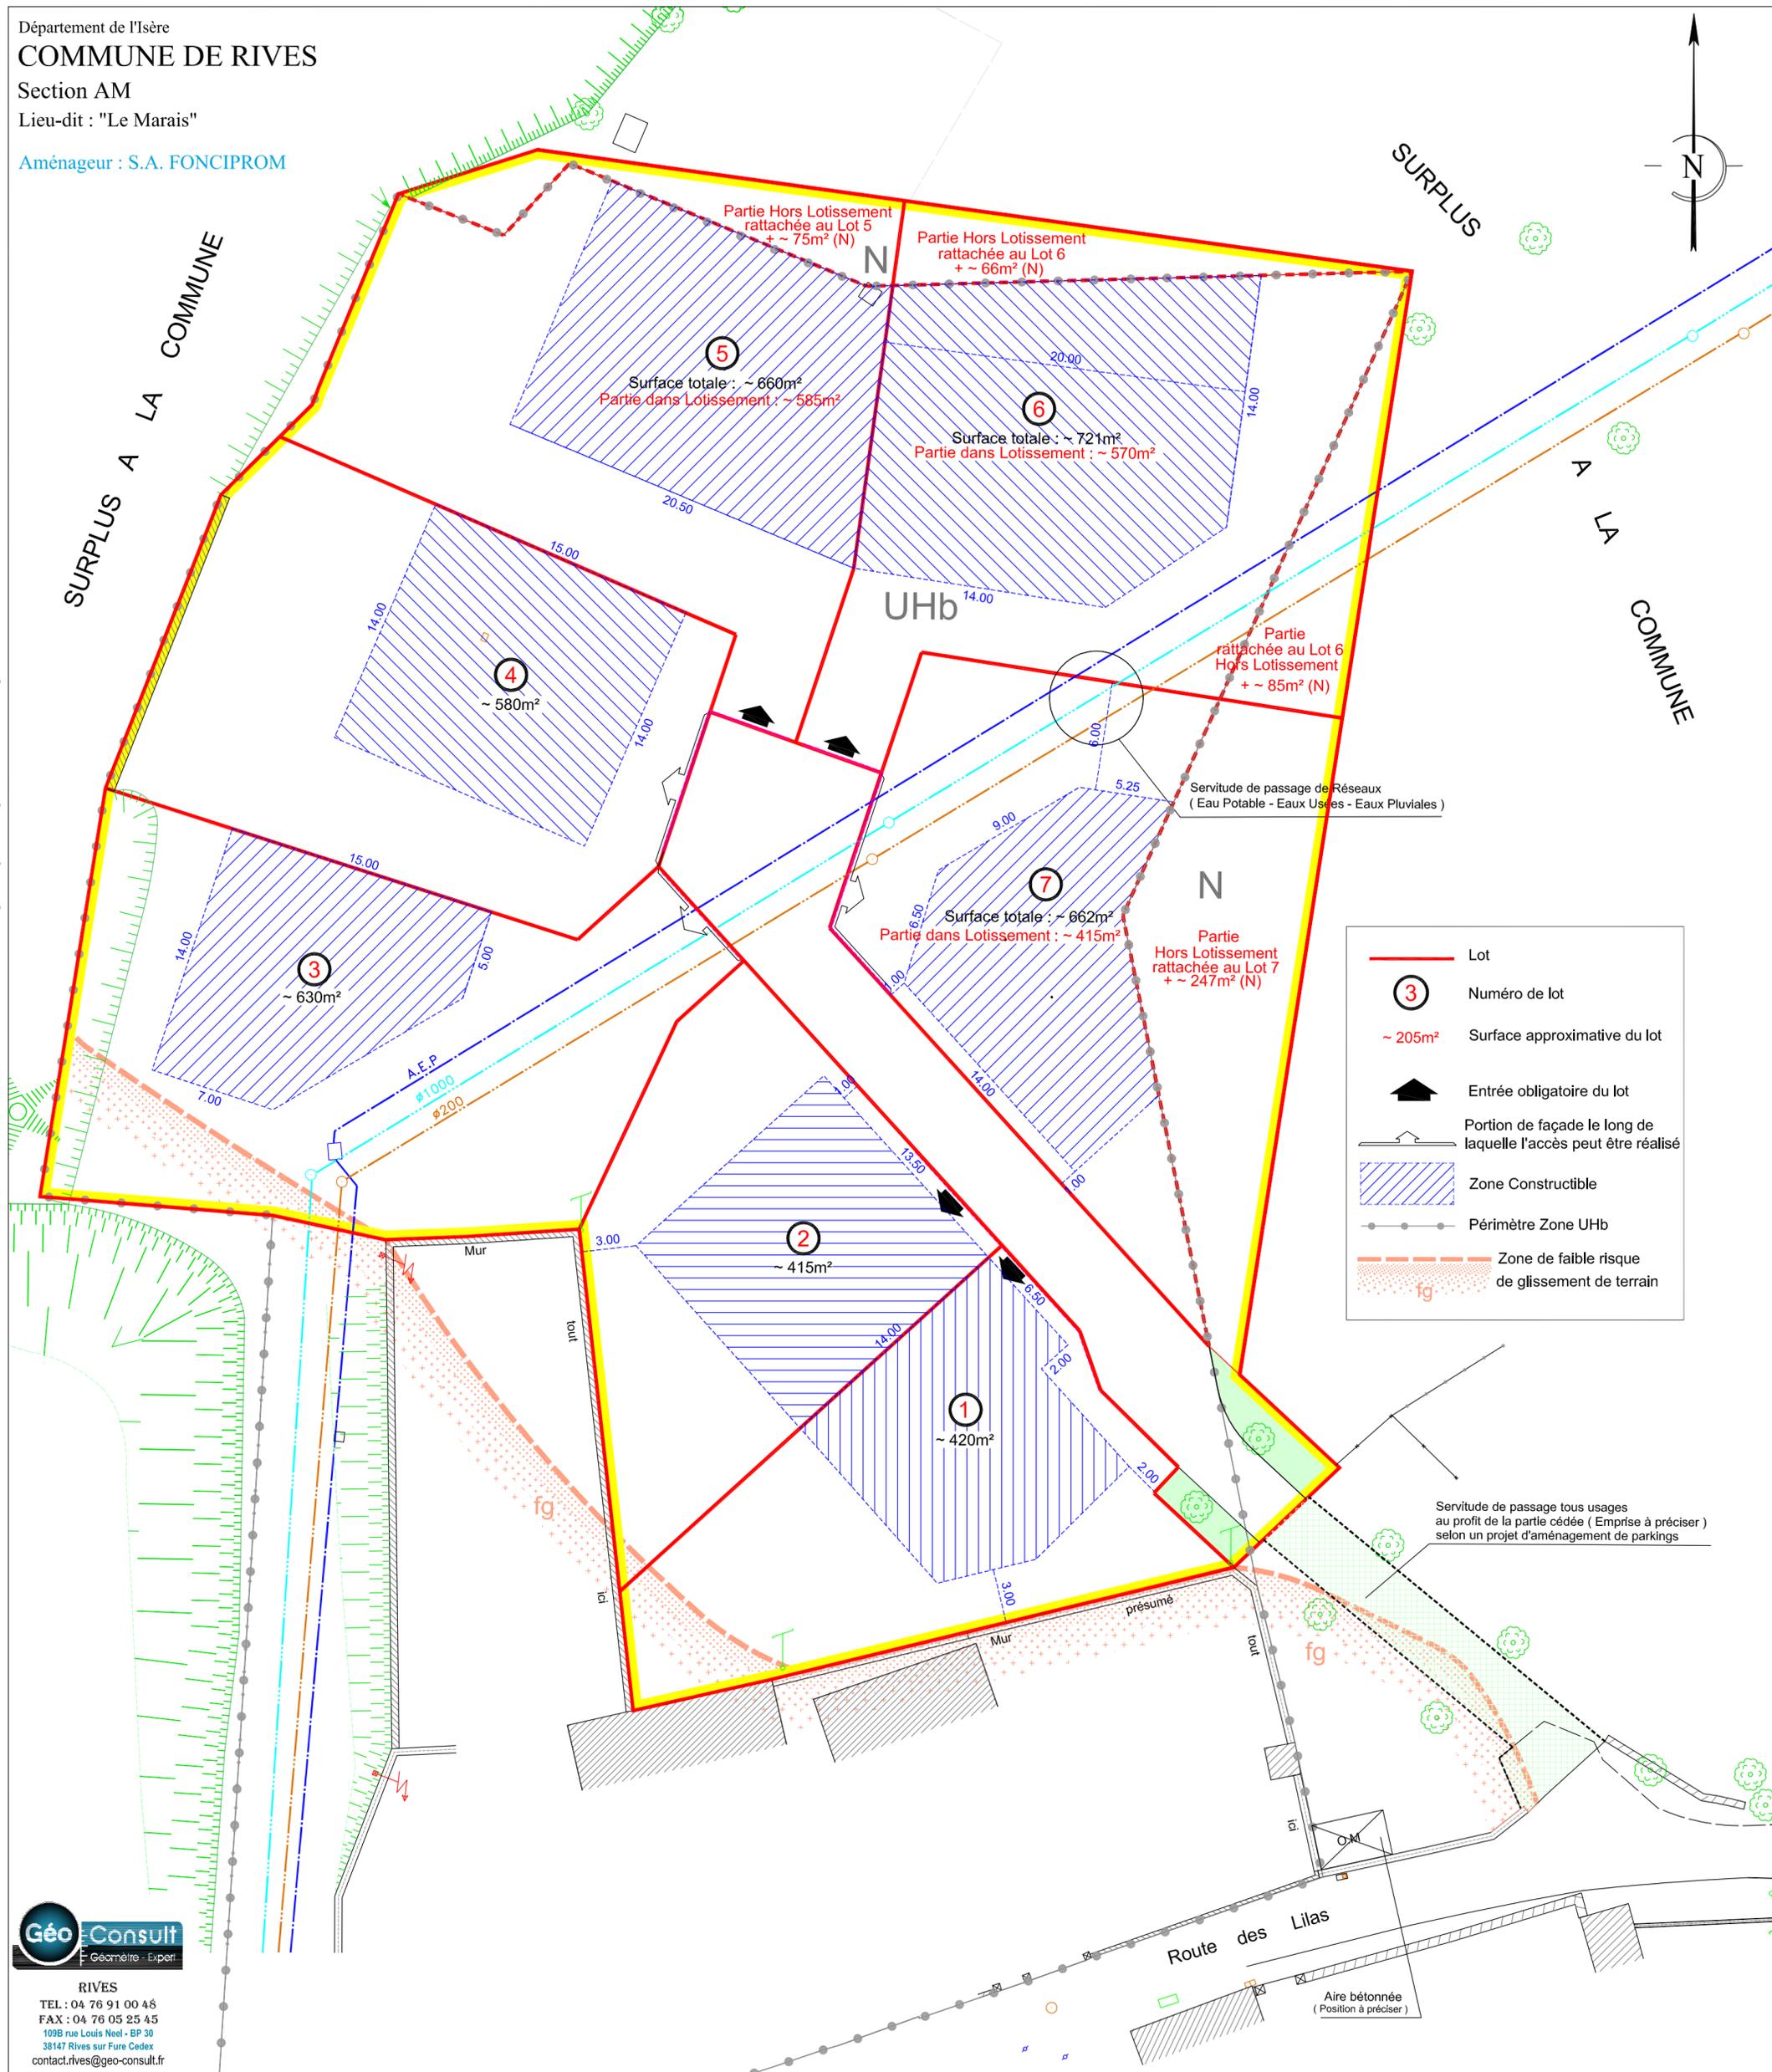

	Lot
	Numéro de lot
	~205m ² Surface approximative du lot
	Entrée obligatoire du lot
	Portion de façade le long de laquelle l'accès peut être réalisé
	Zone Constructible
	Périmètre Zone Uhb
	Zone de faible risque de glissement de terrain



RIVES
 TEL : 04 76 91 00 48
 FAX : 04 76 05 25 45
 109B rue Louis Neel - BP 30
 38147 Rives sur Fure Cedex
 contact.rives@geo-consult.fr