
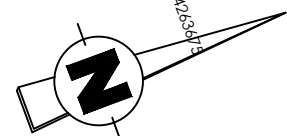


Département : Savoie
Commune : Montagnole
Section : AH
Parcelles : 36p

Rattachement par GPS (Teria)
Plani : RGF93-CC45
Alti. : IGN69 RAF09

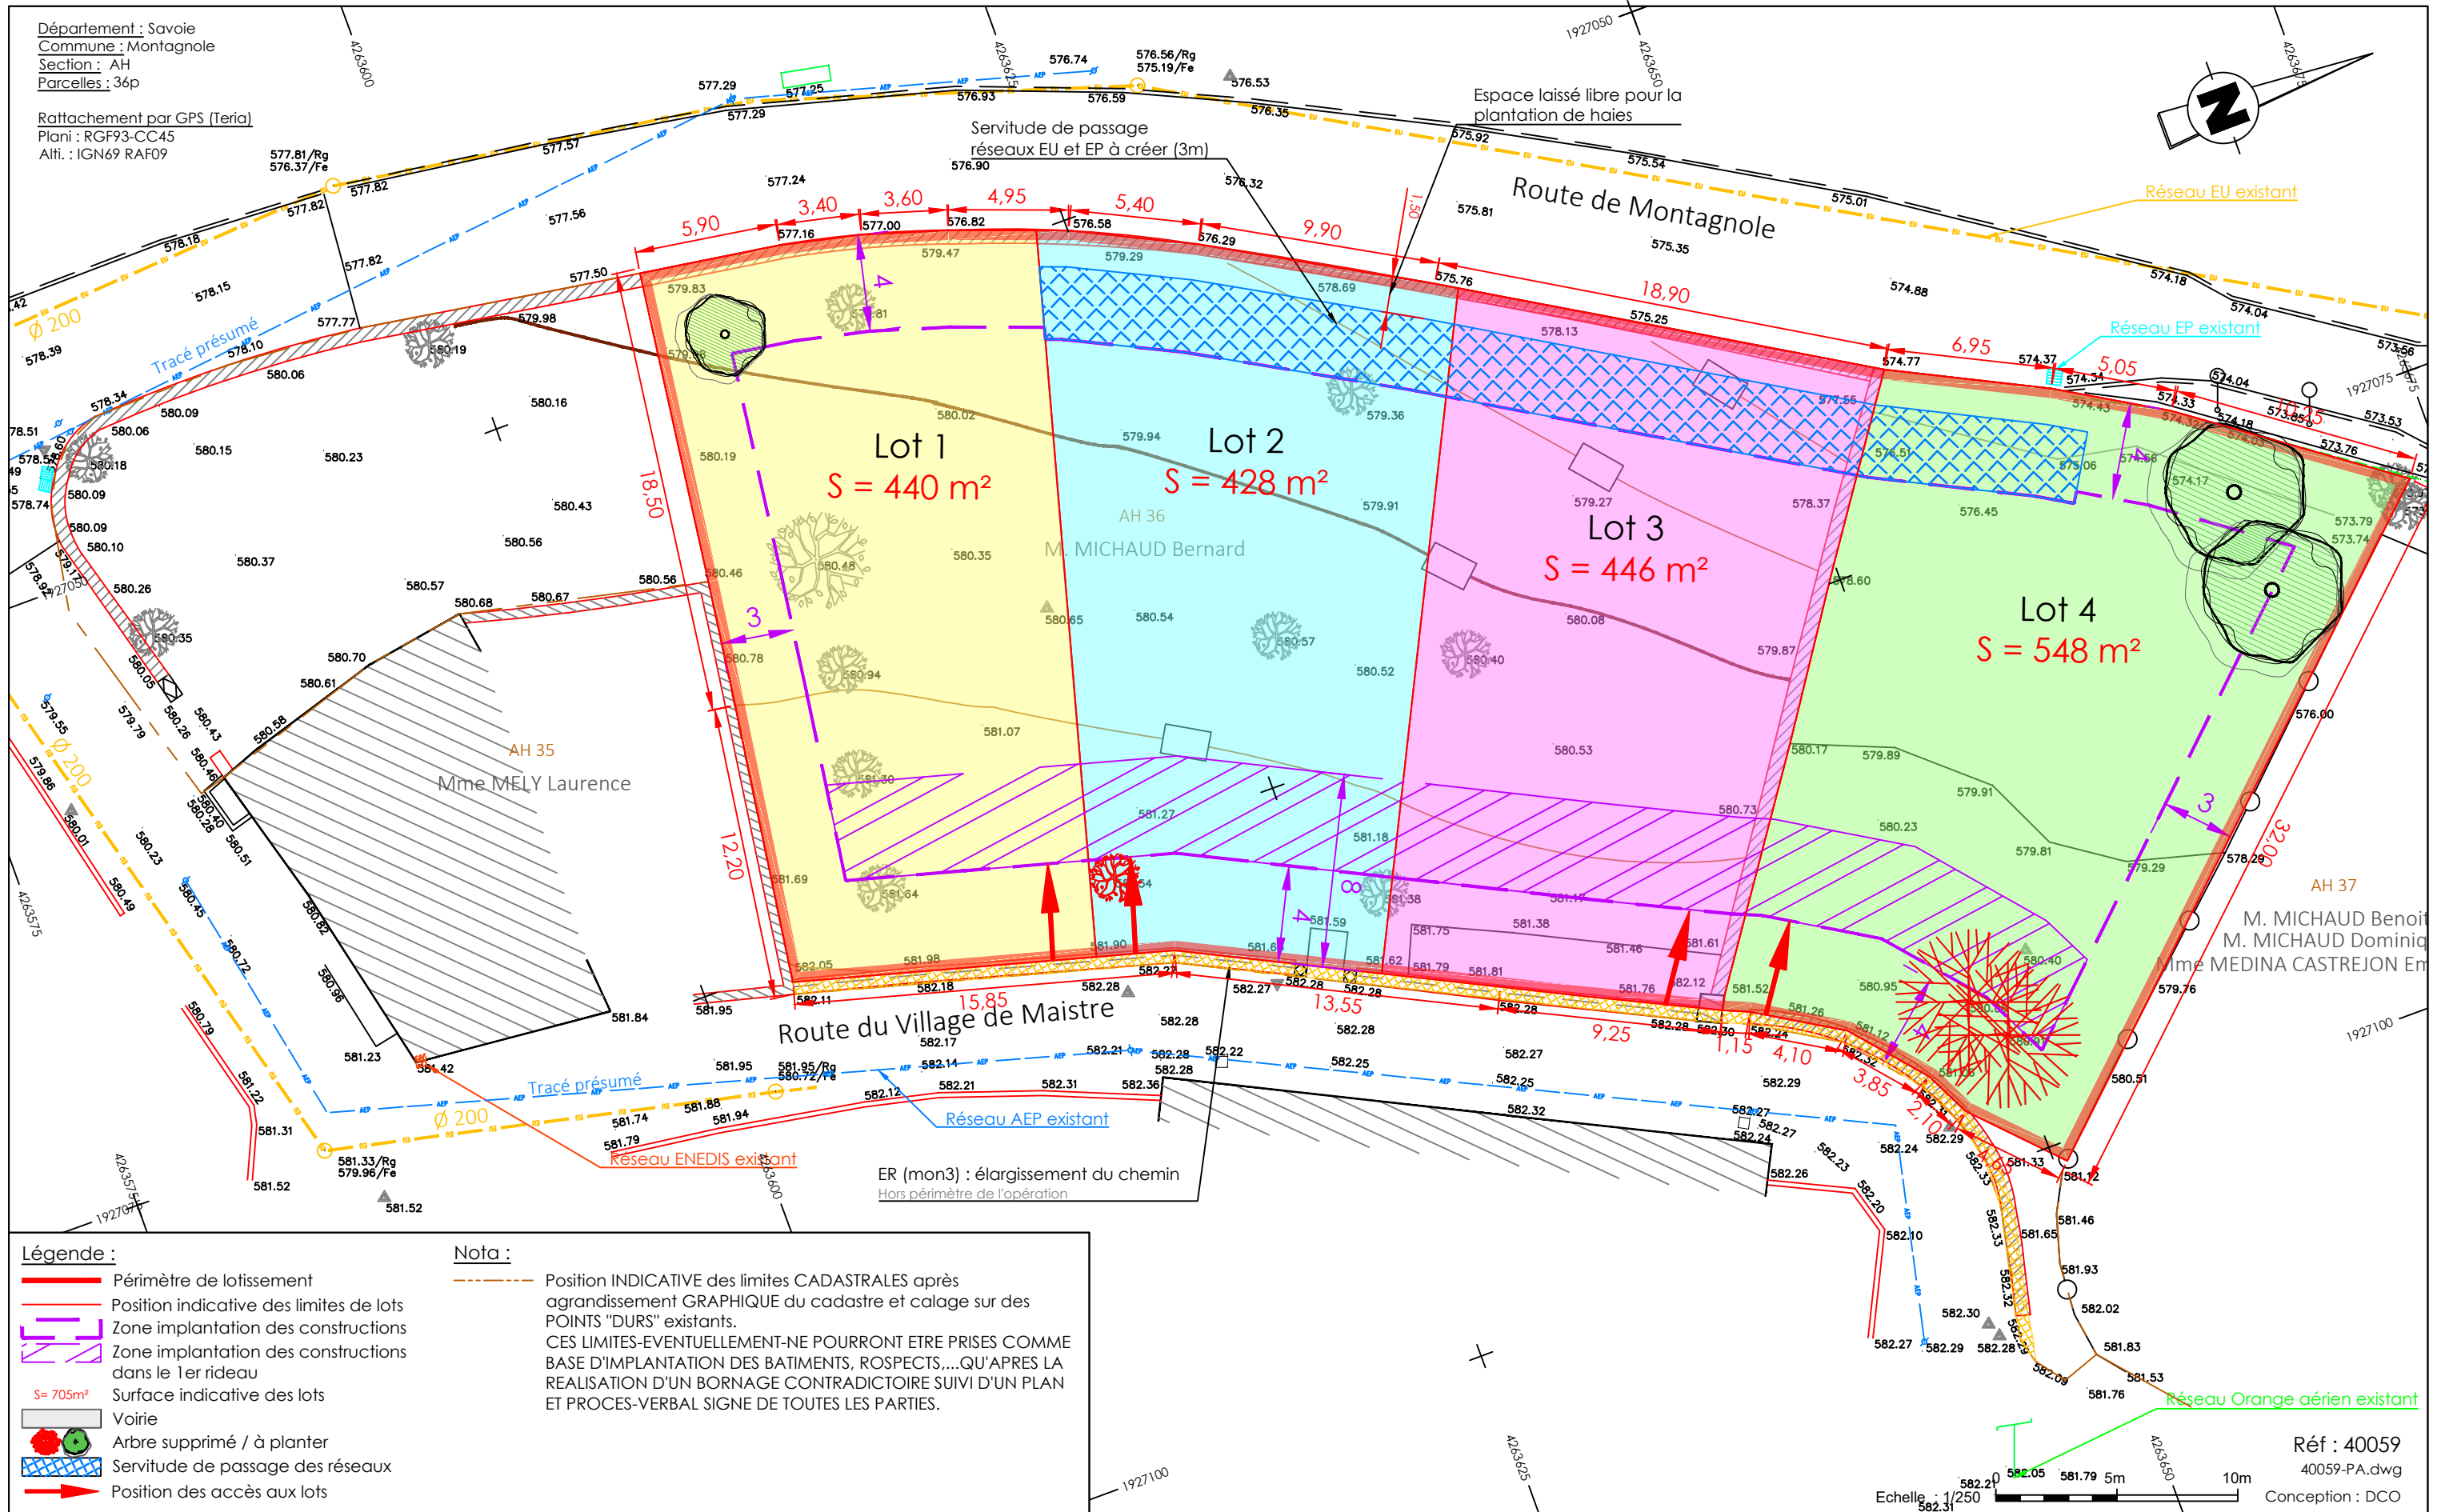

- Légende :**
- Périmètre de lotissement
 - Position indicative des limites de lots
 - Zone implantation des constructions
 - Zone implantation des constructions dans le 1er rideau
 - S = 705m² Surface indicative des lots
 - Voirie
 - Arbre supprimé / à planter
 - Servitude de passage des réseaux
 - ➔ Position des accès aux lots

Nota :

--- Position INDICATIVE des limites CADASTRALES après agrandissement GRAPHIQUE du cadastre et calage sur des POINTS "DURS" existants. CES LIMITES-ÉVENTUELLEMENT-NE POURRONT ÊTRE PRISES COMME BASE D'IMPLANTATION DES BATIMENTS, ROSPECTS, ... QU'APRÈS LA RÉALISATION D'UN BORNAGE CONTRADICTOIRE SUIVI D'UN PLAN ET PROCES-VERBAL SIGNÉ DE TOUTES LES PARTIES.

Réf : 40059
40059-PA.dwg
Conception : DCO

Echelle : 1/250
5m 10m