

PA4 - PLAN DE COMPOSITION

ECHELLE : 1/500

Département de l'Isère
COMMUNE DE BEAUCROISSANT
 Lieu-dit : "Beaucroissant"
 Section AN
LOTISSEMENT "L'OREE DE PARMENIE"

- DEFINITION DE SERVITUDE(S) EXISTANTES

Servitude de passage tous temps, tous usages (230m2)
 Fonds servant(s) : AN 421
 Fonds dominant(s) : AN424 AN423 AN415 AN416 et AN422

- DEFINITION DE SERVITUDE(S) NOUVELLES


Servitude de passage de réseaux d'eaux usées

A BEAUCROISSANT le 12/07/2019
 Signature(s): SAS FONCIPROM
 112A rue Sadi Carnot
 38 140 RIVES
 Tél : 04.76.06.68.84

LEGENDE PROJET

- Périmètre de l'unité foncière
- Périmètre du Permis d'aménager
- 1 Numéro du lot
- ~670m² Superficie approximative
- Zone de construction
- Zone d'accès obligatoires privées
- Non closes côtés voirie
- Limite maximum de recul par rapport à la voirie
- D3 Le recul doit être L >= H/2 >= 3.00m
- Axe de faitage préférentiel

REPRODUCTION INTERDITE ET STRICTEMENT RESERVEE

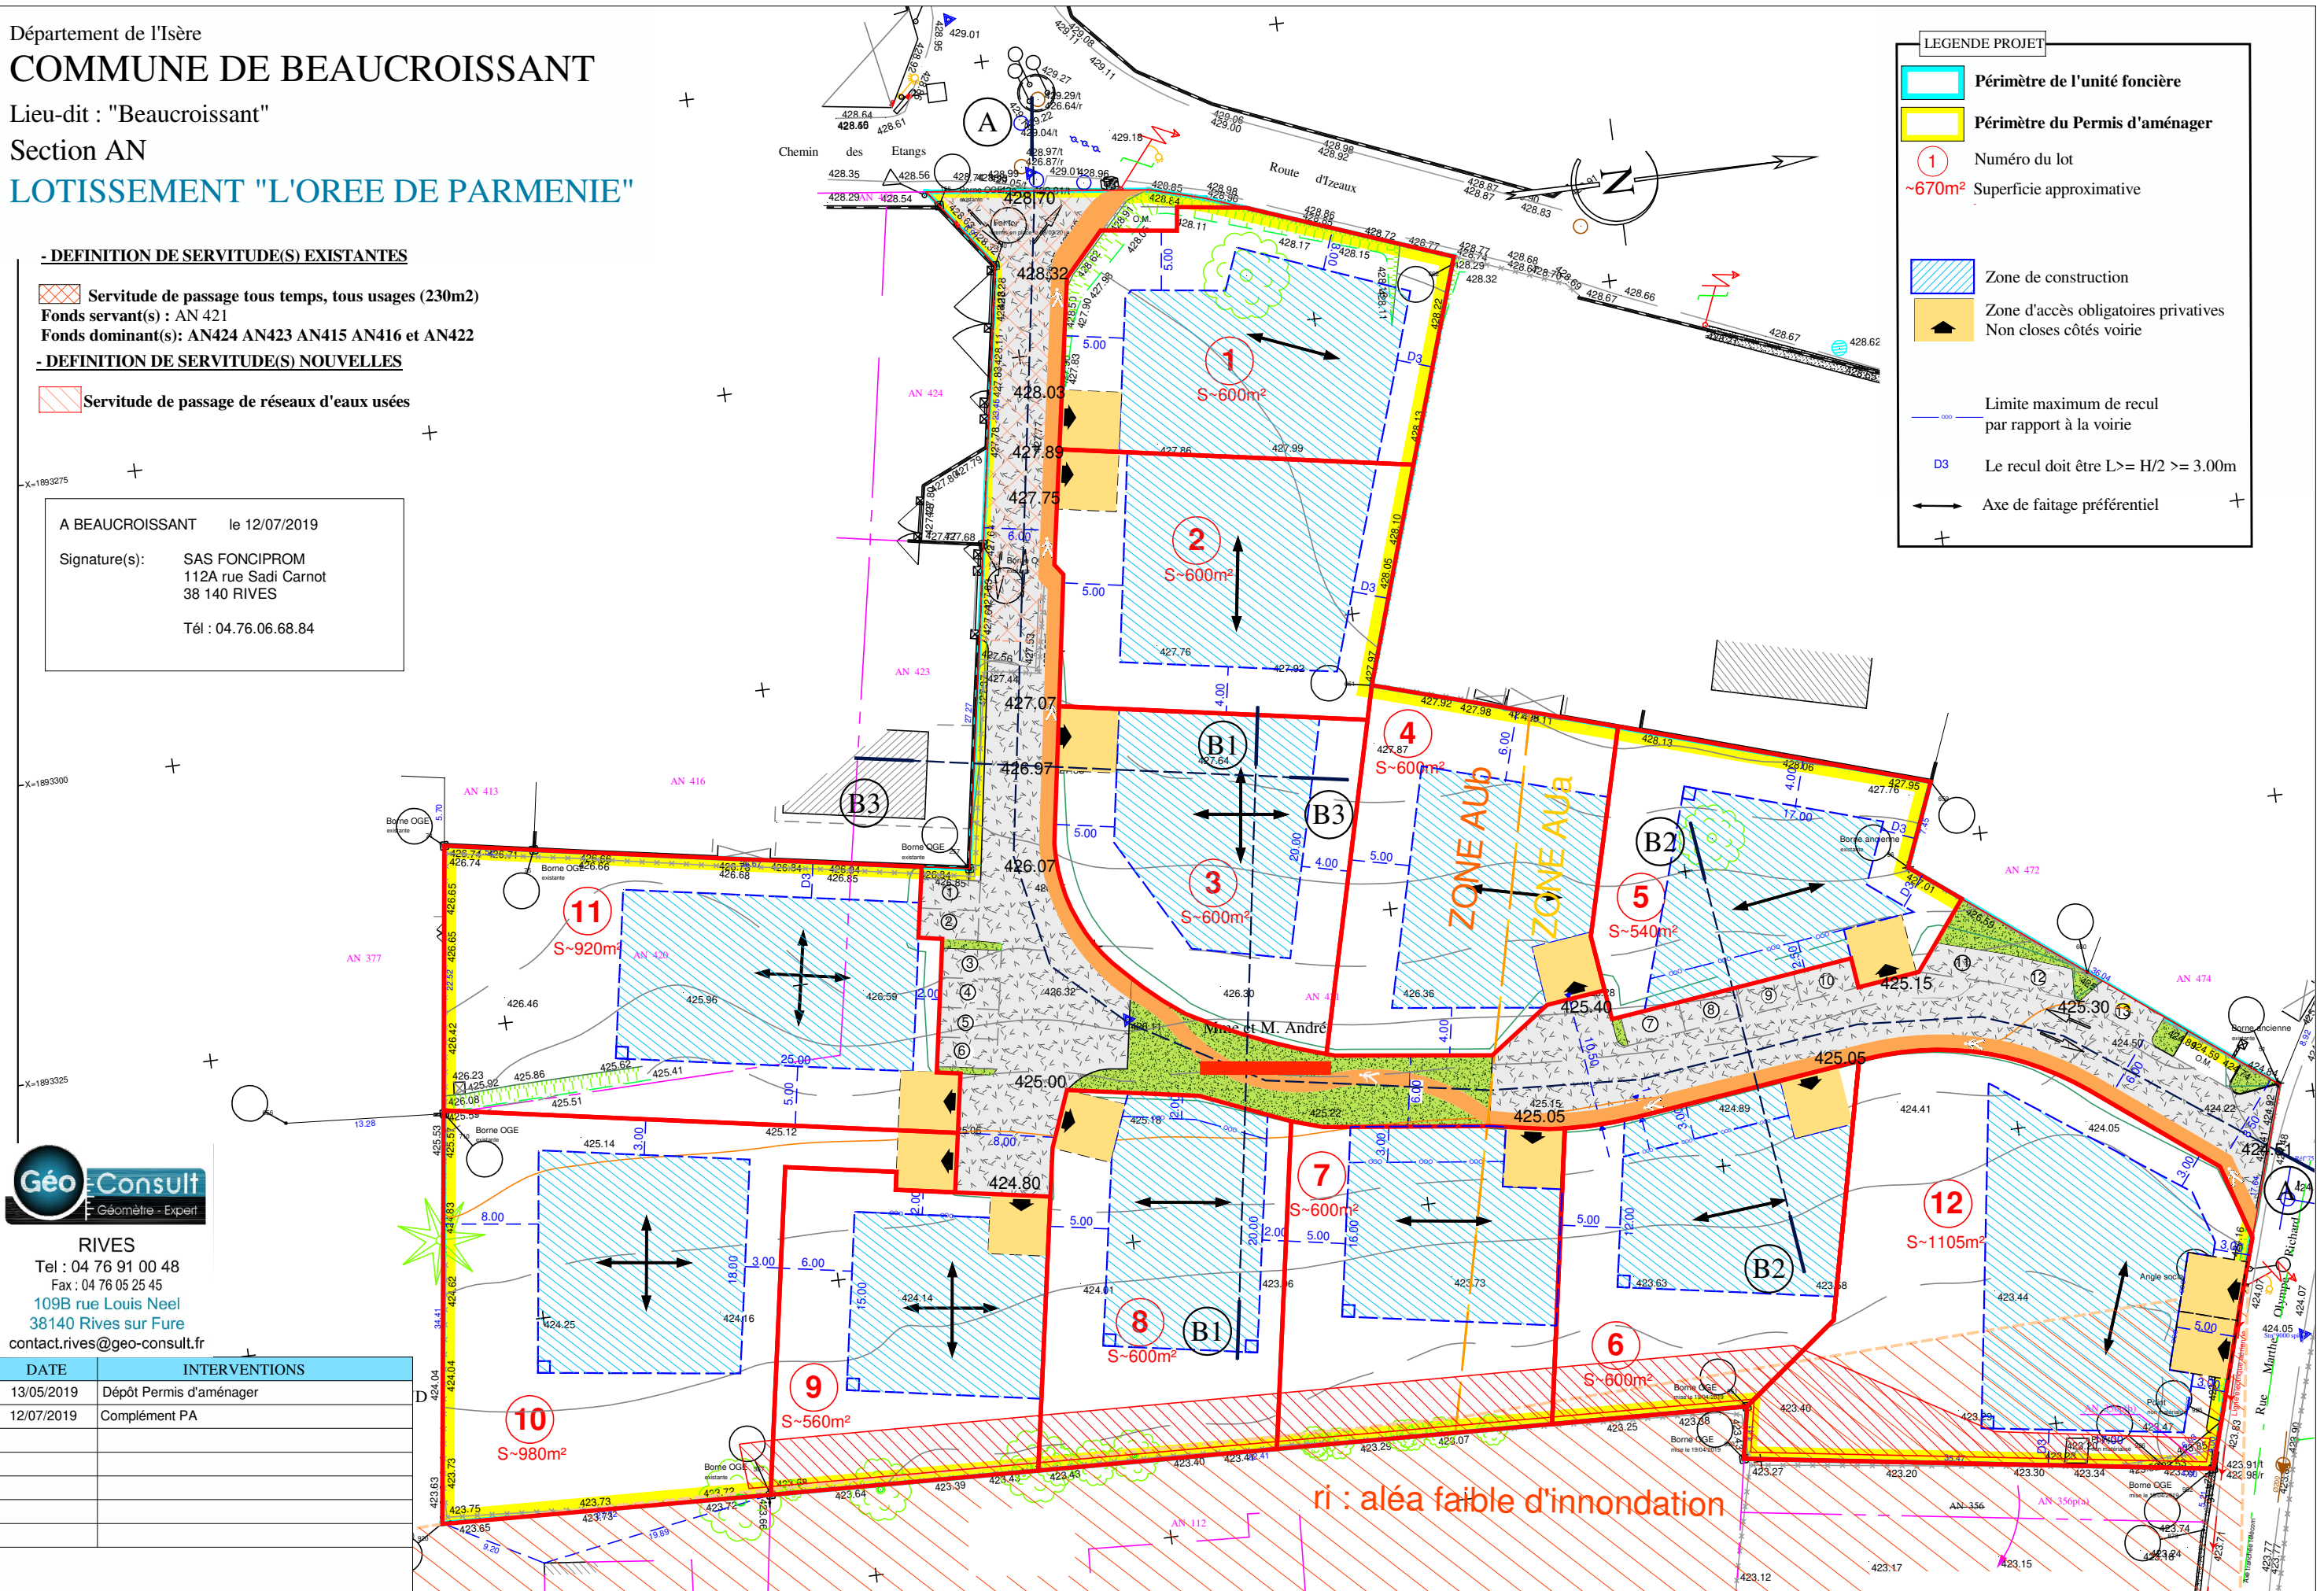

Géo-Consult
 Géomètre - Expert

RIVES
 Tel : 04 76 91 00 48
 Fax : 04 76 05 25 45
 109B rue Louis Neel
 38140 Rives sur Fure
 contact.rives@geo-consult.fr

DATE	INTERVENTIONS
13/05/2019	Dépôt Permis d'aménager
12/07/2019	Complément PA