


DP10 - Plan de Division côté


Echelle 1/250

Département de l'Isère
COMMUNE DE CHIRENS
Section AE - Lieu-dit : "Martin Rey"
"LA CROIX DE RAMPEAUX"

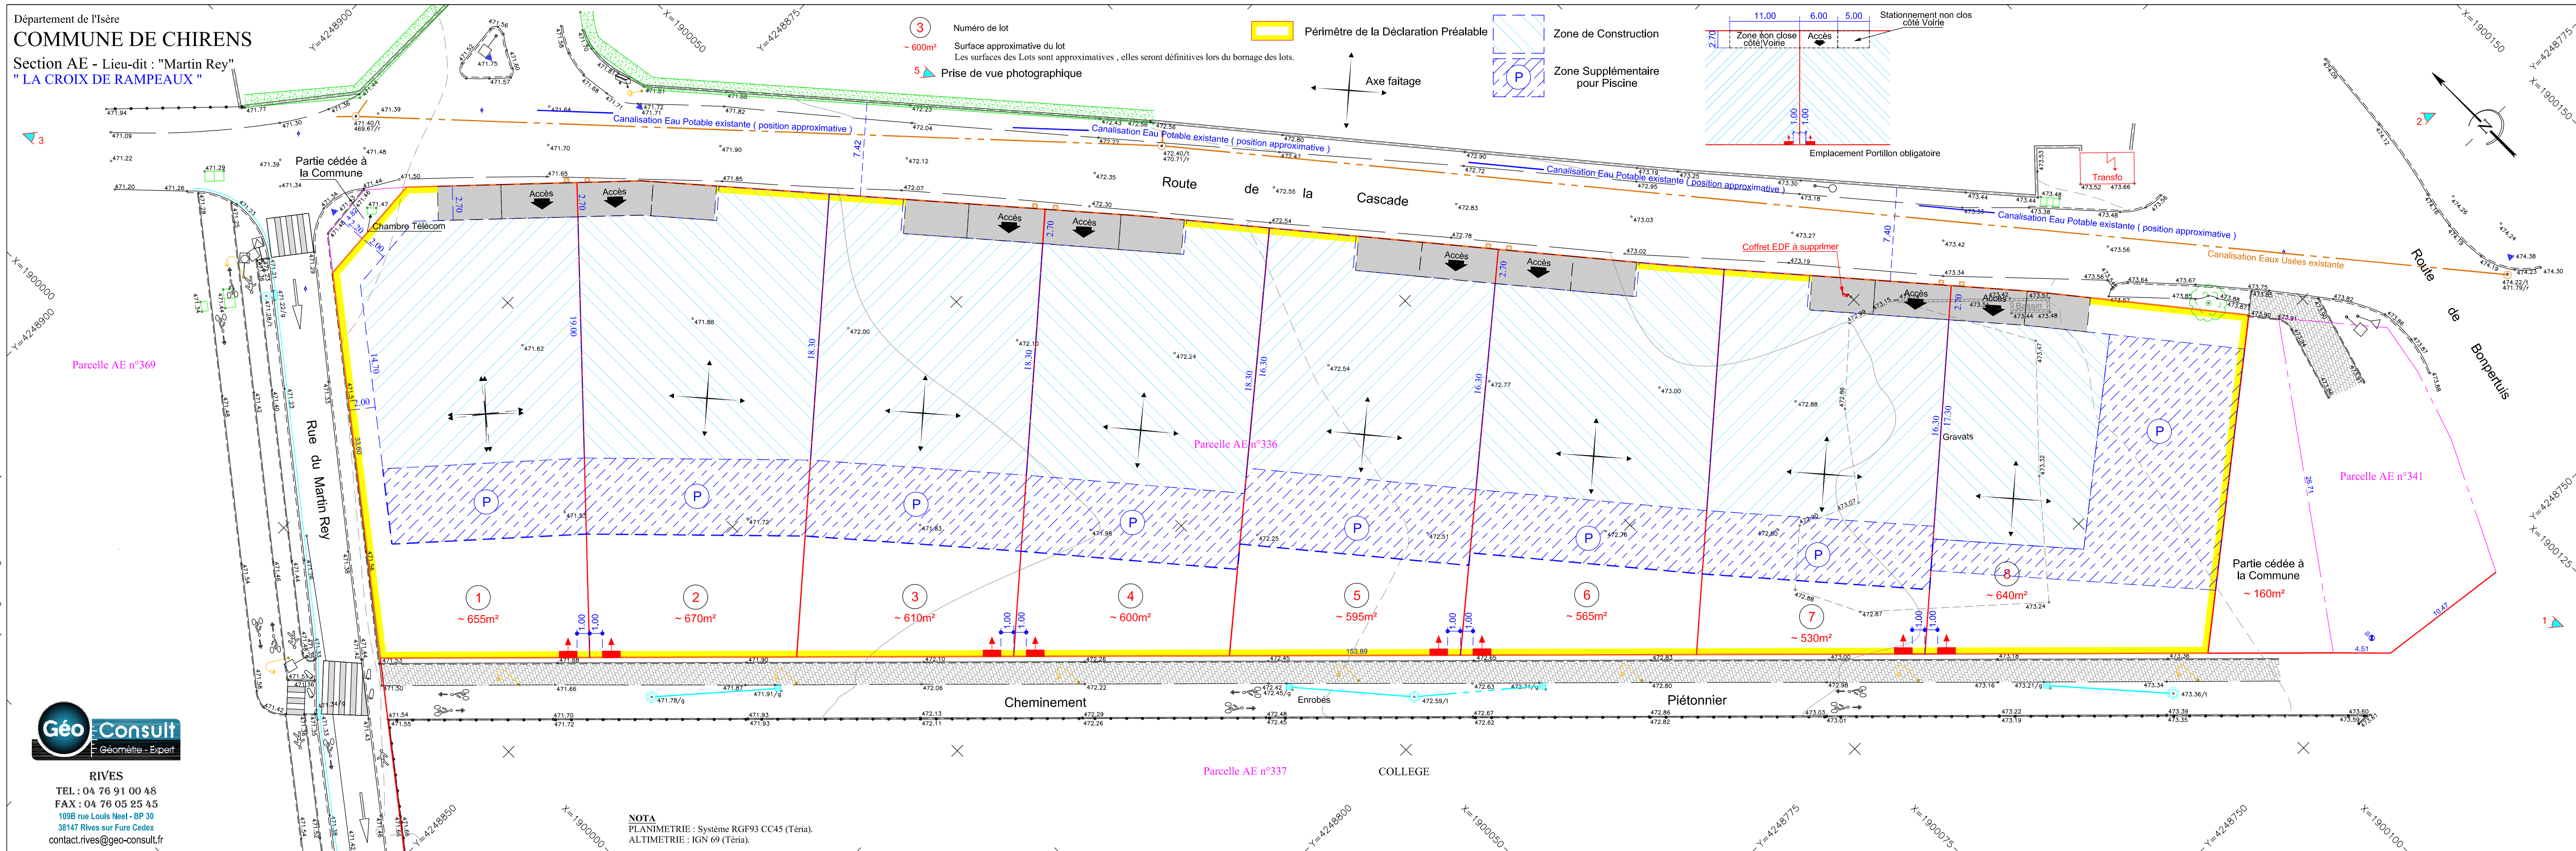

REPRODUCTION INTERDITE ET STRICTEMENT RÉSERVÉE

Marc HEDON Géomètre Expert Foncier DPLG L'authenticité de ce document est exclusivement assurée par la signature originale du Géomètre-Expert D.P.L.G.

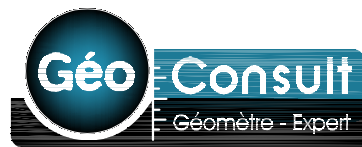

RIVES
TEL : 04 76 91 00 48
FAX : 04 76 05 25 45
109B rue Louis Neel - BP 30
38147 Rives sur Fure Cedex
contact.rives@geo-consult.fr

NOTA
PLANIMETRIE : Système RGF93 CC45 (Téria).
ALTIMETRIE : IGN 69 (Téria).