




Géomètres-Experts
71, rue du Vallon - ZA Le Parvis
38500 VOIRON
Tel : 04 76 05 82 31
Fax : 04 76 05 58 81
voiron@sintegra.fr
Responsable d'agence:
J. CROCE

Autres agences :
162, route de Grenoble
38470 VINAY
Tel : 04 76 36 61 24
Fax : 04 76 36 77 91
vinay@sintegra.fr

9, cours Vallier
38160 SAINT MARCELLIN
Tel : 04 76 38 02 17
Fax : 04 76 38 19 28
saint-marcellin@sintegra.fr

Siège social :
11, chemin des Prés
BP 3 - 38241 MEYLAN Cedex
Tel : 04 76 18 13 13
Fax : 04 76 18 13 10
info@sintegra.fr

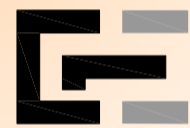

GÉOMÈTRE-EXPERT
CONSEILLER VALORISER GARANTIR

Ref : V6138_DP8

DEPARTEMENT DE L'ISERE
COMMUNE DE SARDIEU

Lieu-dit : "Poinponnier"

Section ZD - Parcelle n°9

Projet FONCIPROM

Déclaration Préalable PLAN DES TRAVAUX

Pièce n°8

Etat des lieux du 26/09/2014

Echelle : 1/250

| | |
|-----------------------|-----------------------------------|
| Système planimétrique | RGF93 Lambert 9zones CC45 (TERIA) |
| Système altimétrique | NGF IGN69 (TERIA) |

| | | | |
|---------------|------------------|------------|-----|
| V6138-VRD.dwg | Plan des travaux | 23/10/2014 | JML |
| | | | |
| | | | |
| | | | |

RESEAUX

— AEP — PEHD DN50

BRANCHEMENTS INDIVIDUELS

— Eau potable — bouche à clé, PEHD DN 32, Regard 70/90

— Eaux usées — PVC DN 160, Tabouret individuel

— Téléphone — 2 pvc 25/28, Tabouret individuel


— Electricité — câble, coffret

VOIRIE — AMENAGEMENTS PAYSAGERS

■ Enrobé à 120 kg/m²

— Bordure A2

— Éléments maçonnés

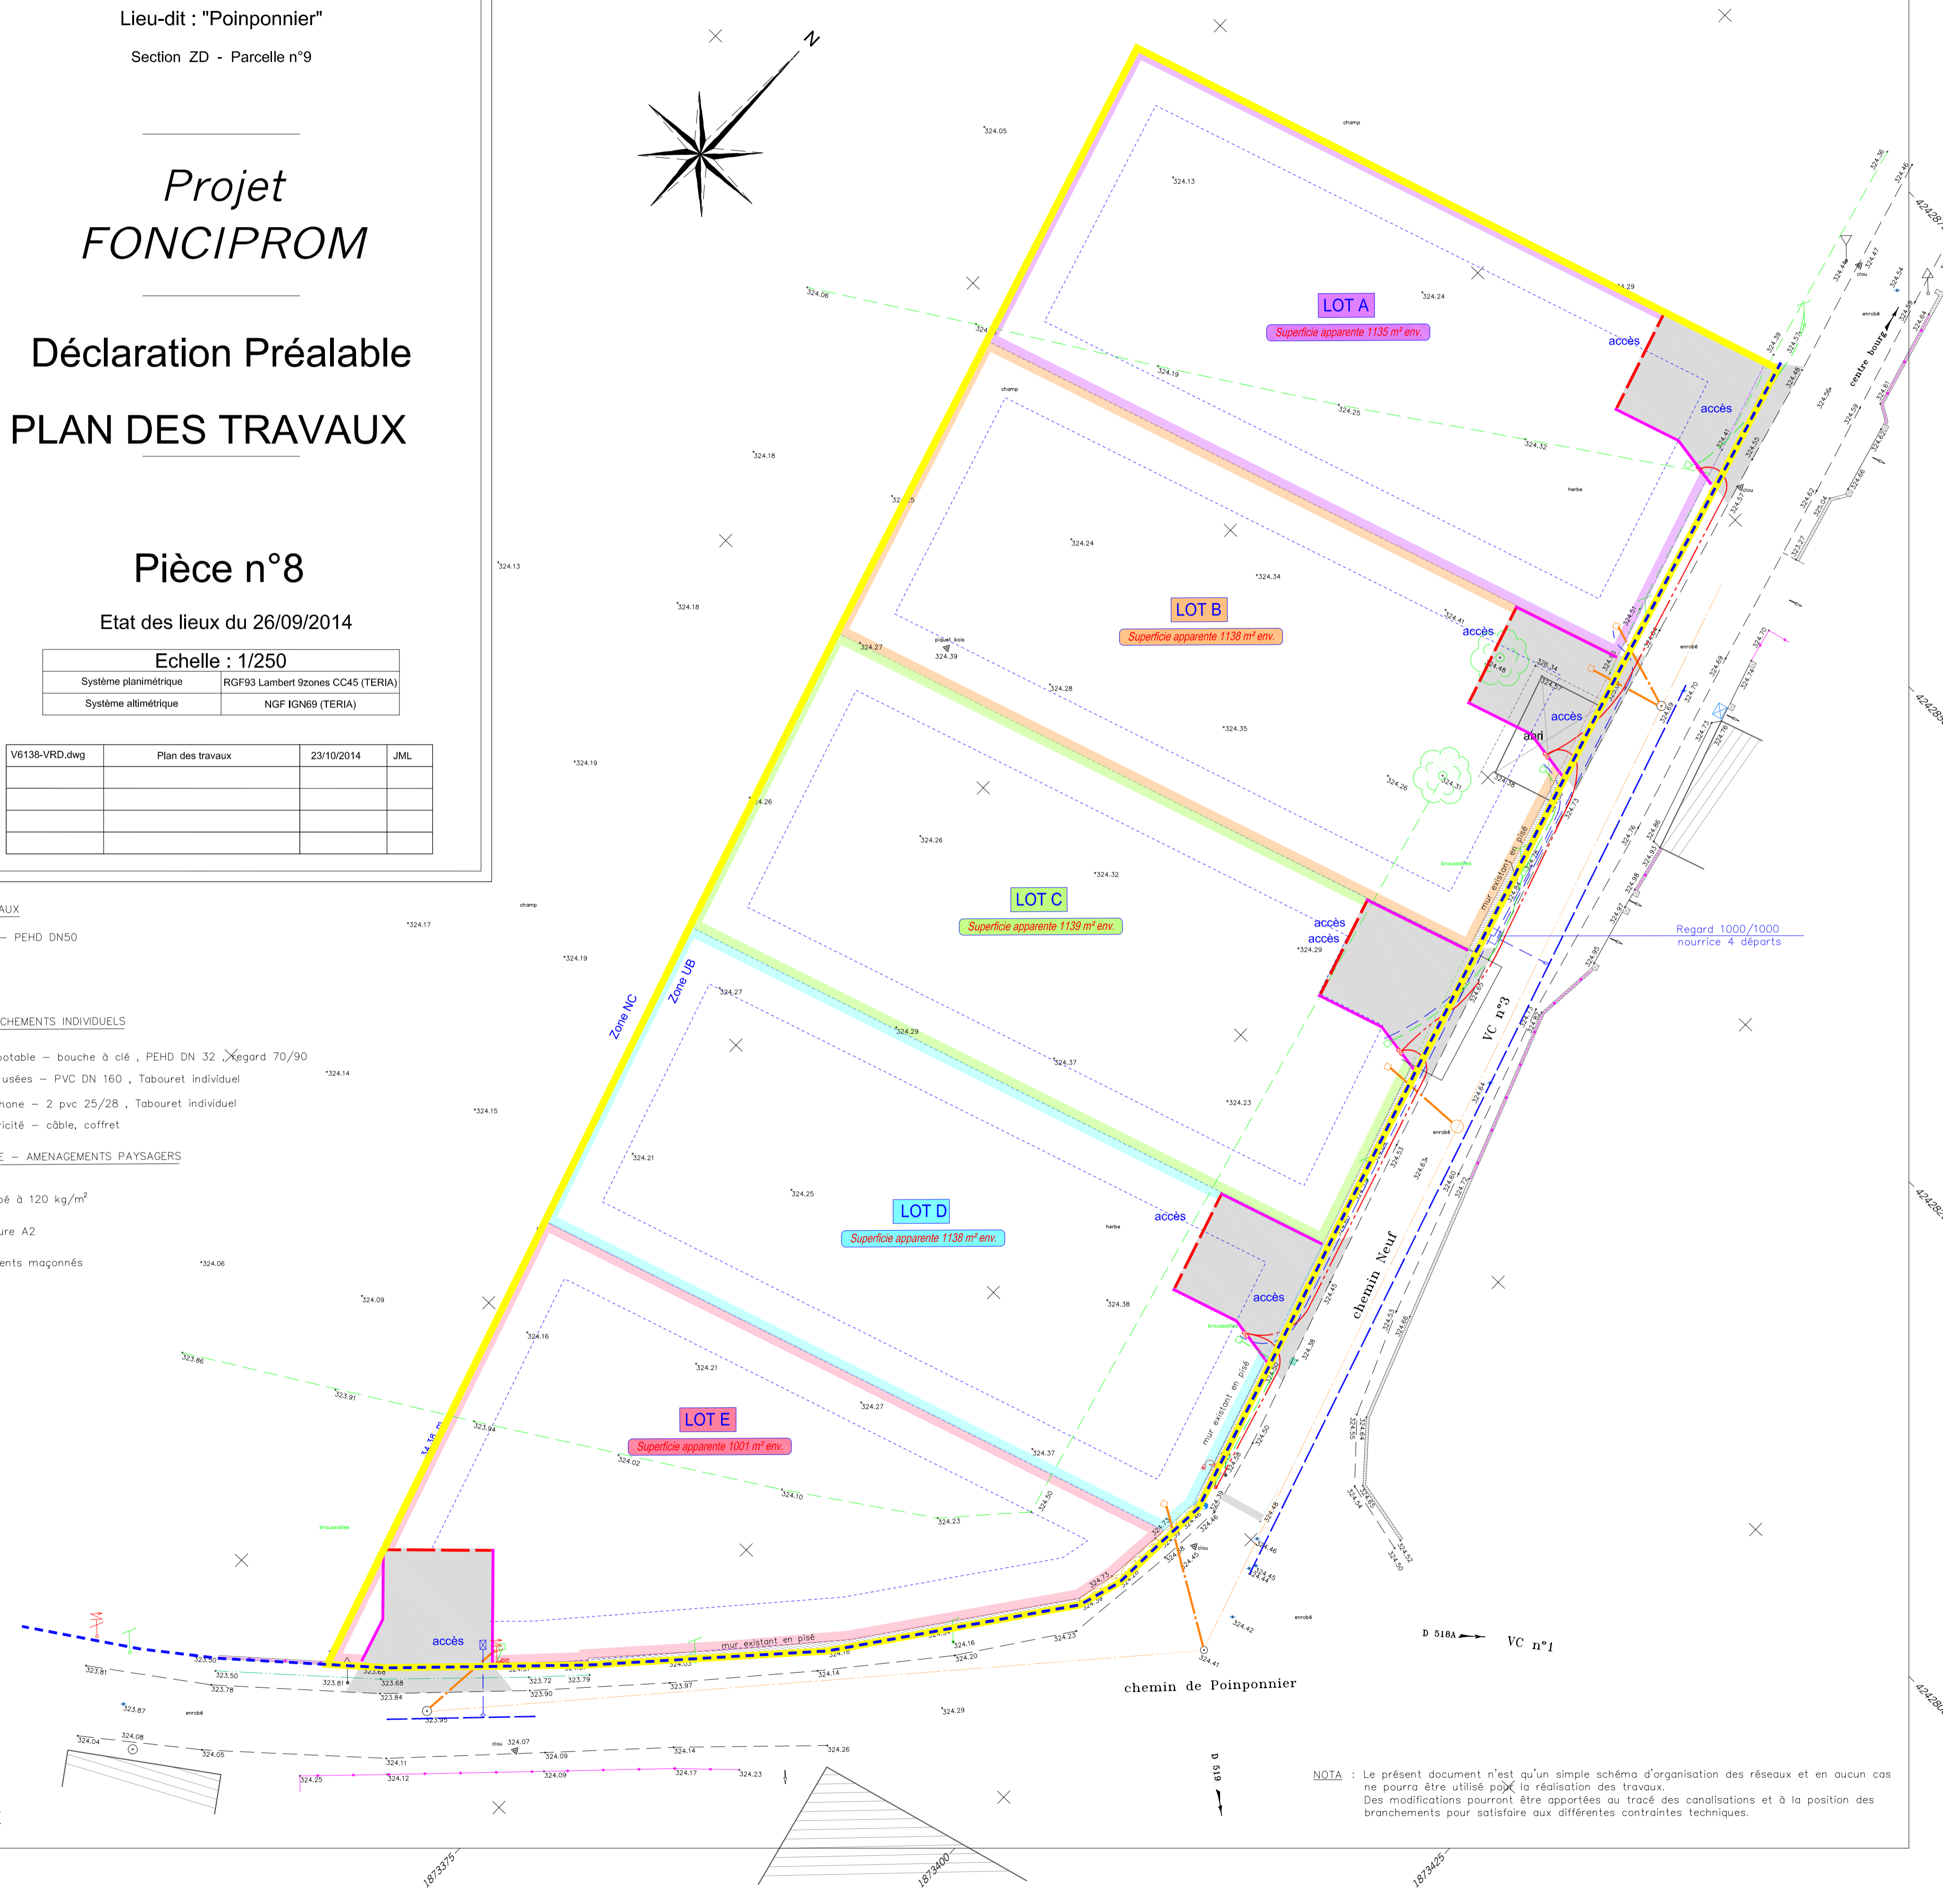

NOTA : Le présent document n'est qu'un simple schéma d'organisation de réseaux et en aucun cas ne pourra être utilisé pour la réalisation des travaux. Des modifications pourront être apportées au tracé des canalisations et à la position des branchements pour satisfaire aux différentes contraintes techniques.