

PLAN DE DIVISION DU PROJET D'AMENAGEMENT

ECHELLE : 1/250

Département de l'Isère

COMMUNE DE LE GRAND LEMPS

Section AD

Lieu-dit : "Le Faubourg de Dessous"

PROPRIETE GENTIL

- DESCRIPTIF DE LA DIVISION


- (A)** Terrain nu devant être cédé en vue de la construction
Parcelle AD 512p(a) - 410m² - Superficie mesurée
- (B)** Terrain nu devant être cédé en vue de la construction
Parcelle AD 512p(b) - 450m² - Superficie mesurée
- (C)** Tènement devant être cédé
Parcelle AD 512p(c) - 670m² - Superficie mesurée
- (D)** Tènement devant être cédé
Parcelle AD 512p(d) - 470m² - Superficie mesurée

- DESCRIPTION DE LA VALEUR JURIDIQUE DES SUPERFICIES

SUPERFICIE MESUREE: Obtenue à partir de mesures prises sur le terrain et approuvées par les voisins. (Valeur réelle)

- LEGENDE

- Limites nouvelles définies dans le présent document
- Limite de propriété précédemment définies
- Application fiscale issue du plan cadastral
- Mur / Muret
- Clôture légère
- Clôture piquet fer
- Accès à créer
- Portail en retrait
- Plates-formes non closes, accès privés jumelés
- Support Electrique
- Support Téléphonique
- Support Eclairage
- Bouche à clef, regards compteur(s) (A.E.P)
- Grilles, Avaloir Eaux Pluviales (E.P)
- Regards Eaux Usées (E.U)
- Arbres
- Conifères
- Feuillus

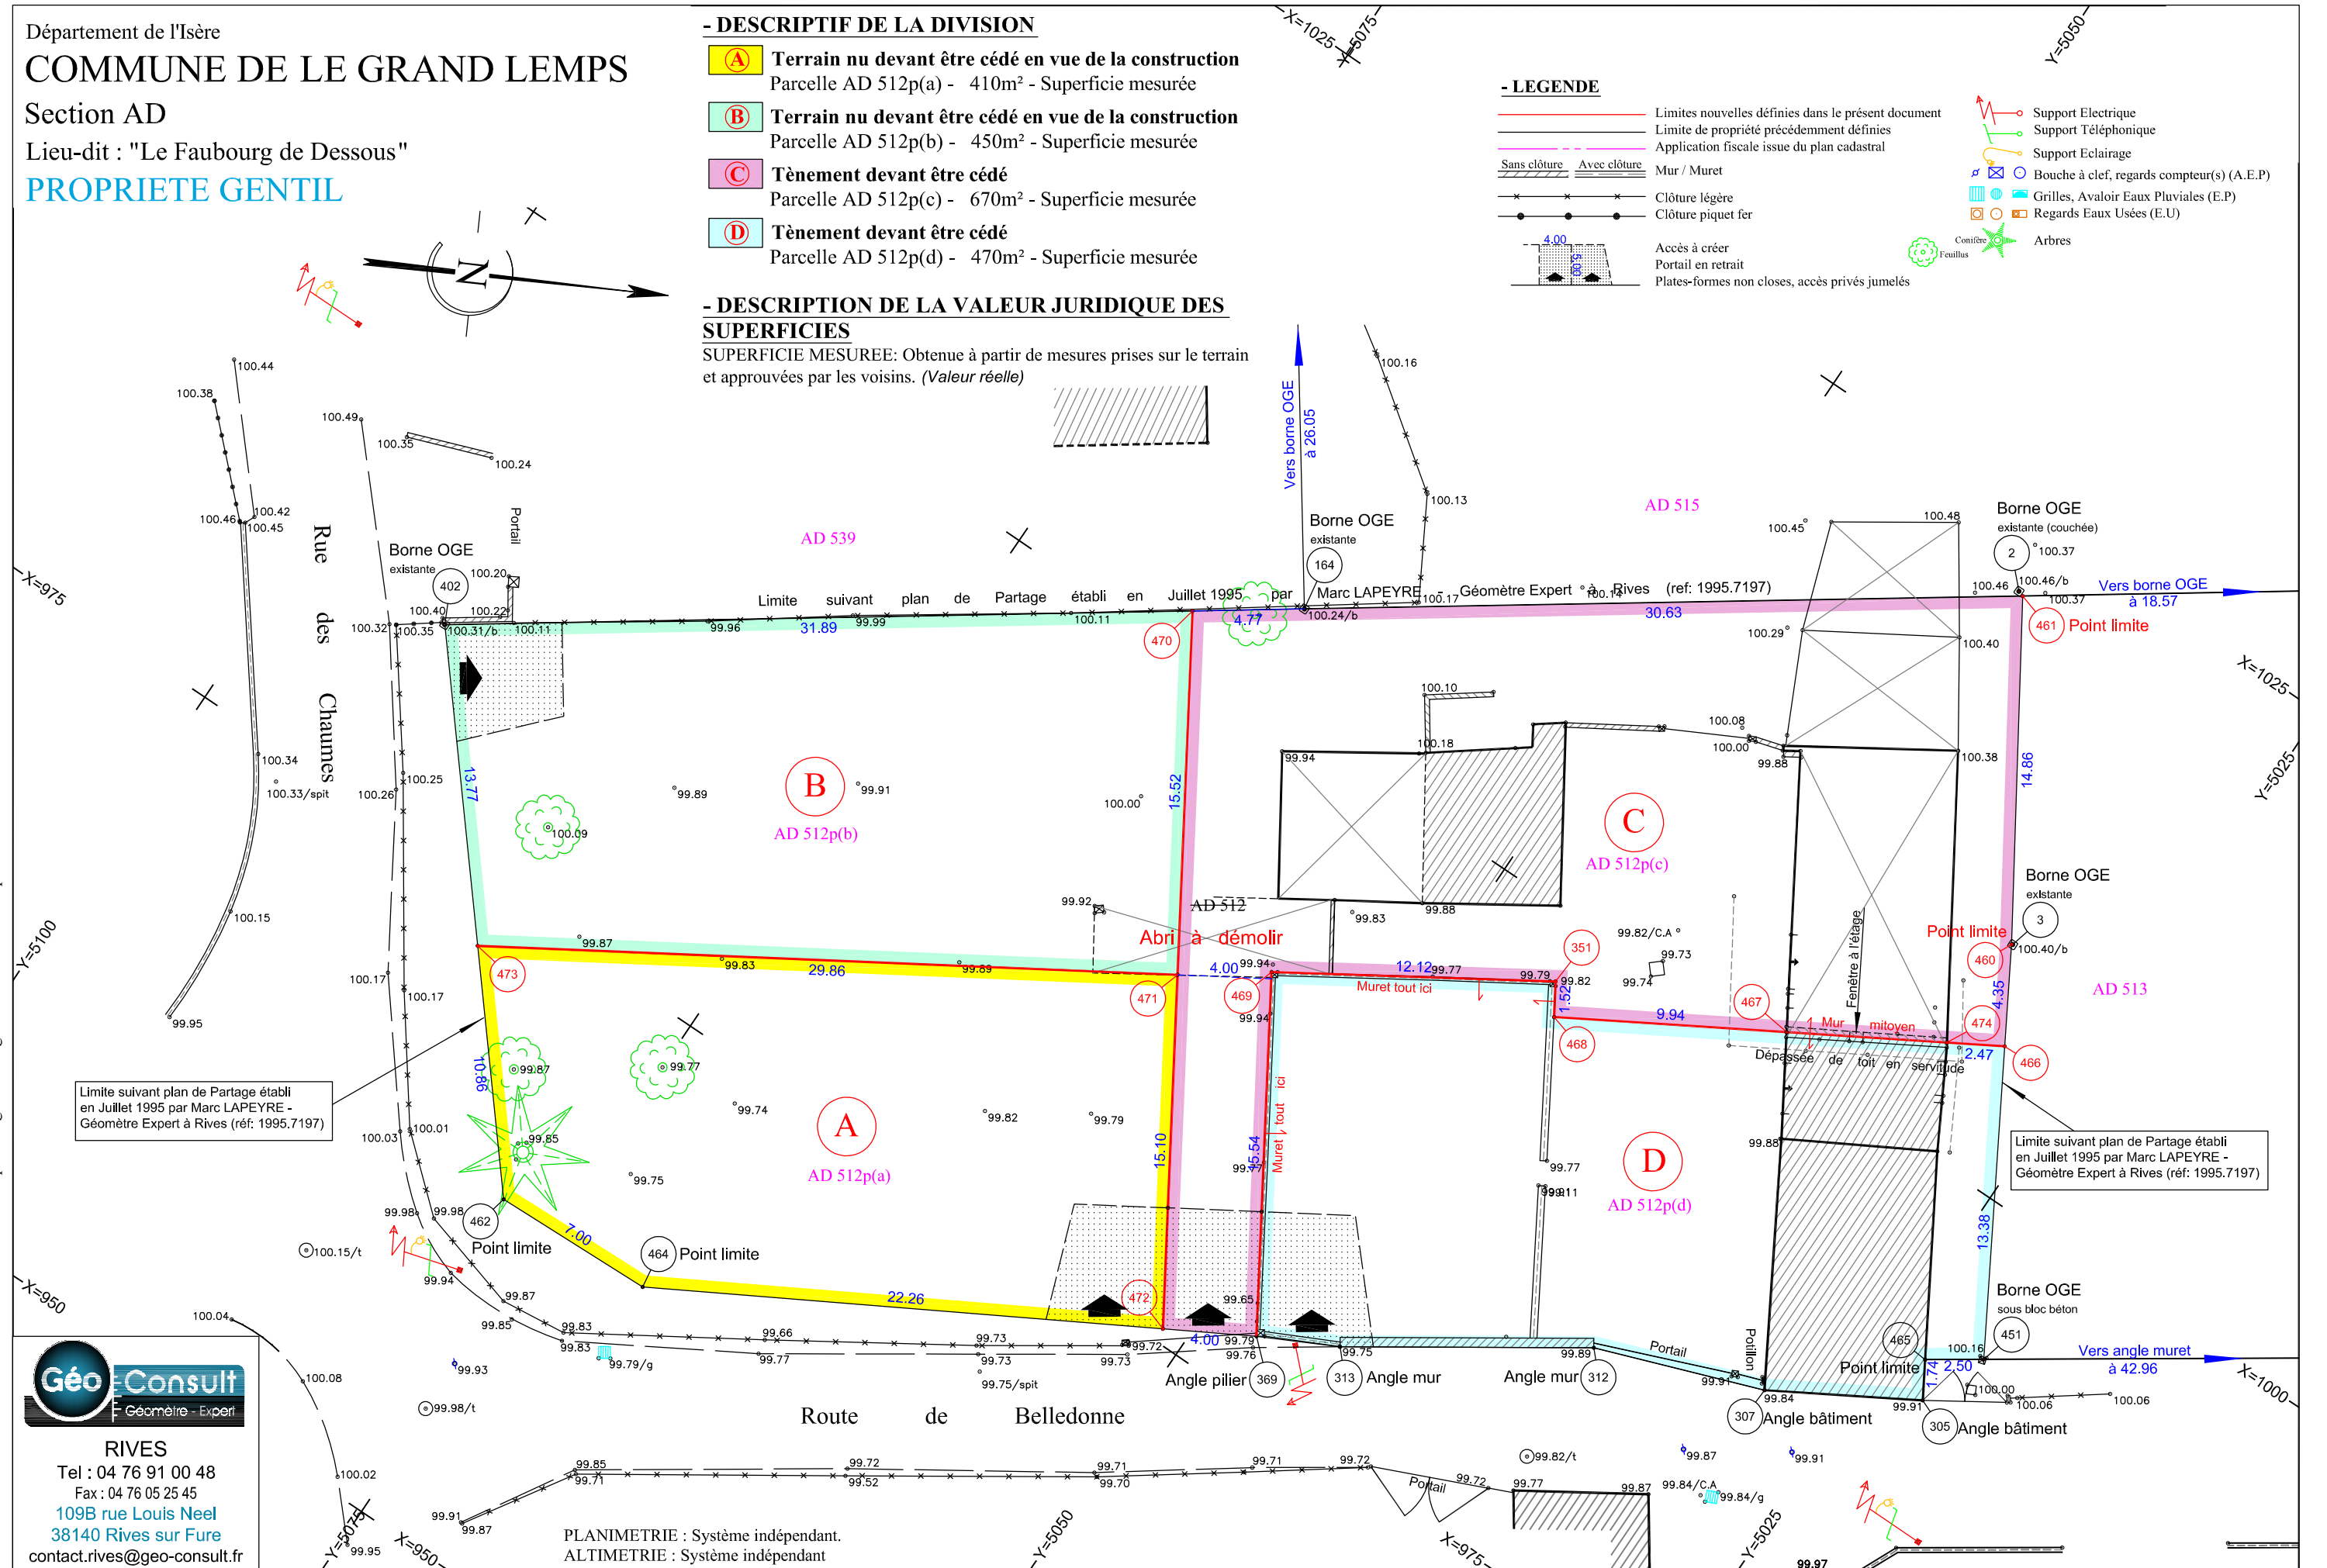

REPRODUCTION INTERDITE ET STRICTEMENT RESERVEE

Géo Consult - Marc HEDON - Géomètre Expert - Expert près de la Cour d'Appel de Grenoble
L'Authenticité de ce document est exclusivement assurée par la signature originale du Géomètre-Expert D.P.L.G

Géo Consult
Géomètre - Expert

RIVES
Tel : 04 76 91 00 48
Fax : 04 76 05 25 45
109B rue Louis Neel
38140 Rives sur Fure
contact.rives@geo-consult.fr

PLANIMETRIE : Système indépendant.
ALTIMETRIE : Système indépendant