

Département de la Savoie
Commune de SAINT PIERRE D'ALBIGNY

Lieu-dit "Favasset"
Section ZO
Parcelles n°2, 3, 4, 6p, 108, 156p, 176, 177p et 194p

Lotissement "Le Clos Saint Vincent"

Modificatif au permis d'aménager n°PA 073 270 13 G3002 obtenu le 27/02/14

Plan de Composition

Pièce PA 4

Modifications

N° de planche	Indice	Date
N° de dossier	A	24/07/2013
Date	B	16/12/2013
Echelle	C	25/06/2014
Projection CC45 - RGF 93	D	
Nivellement NGF Altitudes Normales	E	
Etabli par : AB	F	
Vérifié par : FD	G	
Nature Modification :	H	
A Modification des réseaux existants.	I	
B Modification du périmètre des lots 8, 12, 13, 15, 16, 17 et 18	J	
C Modification des espaces communs et de 5 lots		


Michel Bossenot
Aurélien Brunaut
Frédéric Galmont
Stéphane Joly

Géomètres-Experts d.p.l.g.
Travaux topographiques
Travaux fonciers
Diagnostics immobiliers

géode

Chambéry
Bourg Saint Maurice
Chirineux
St-Pierre d'Albigny

Place Charles Albert
73290 St Pierre d'Albigny
téléphone 04 79 71 49 49
téléfax 04 79 71 49 51
email : spierre@geode.cc
http://www.geode.cc

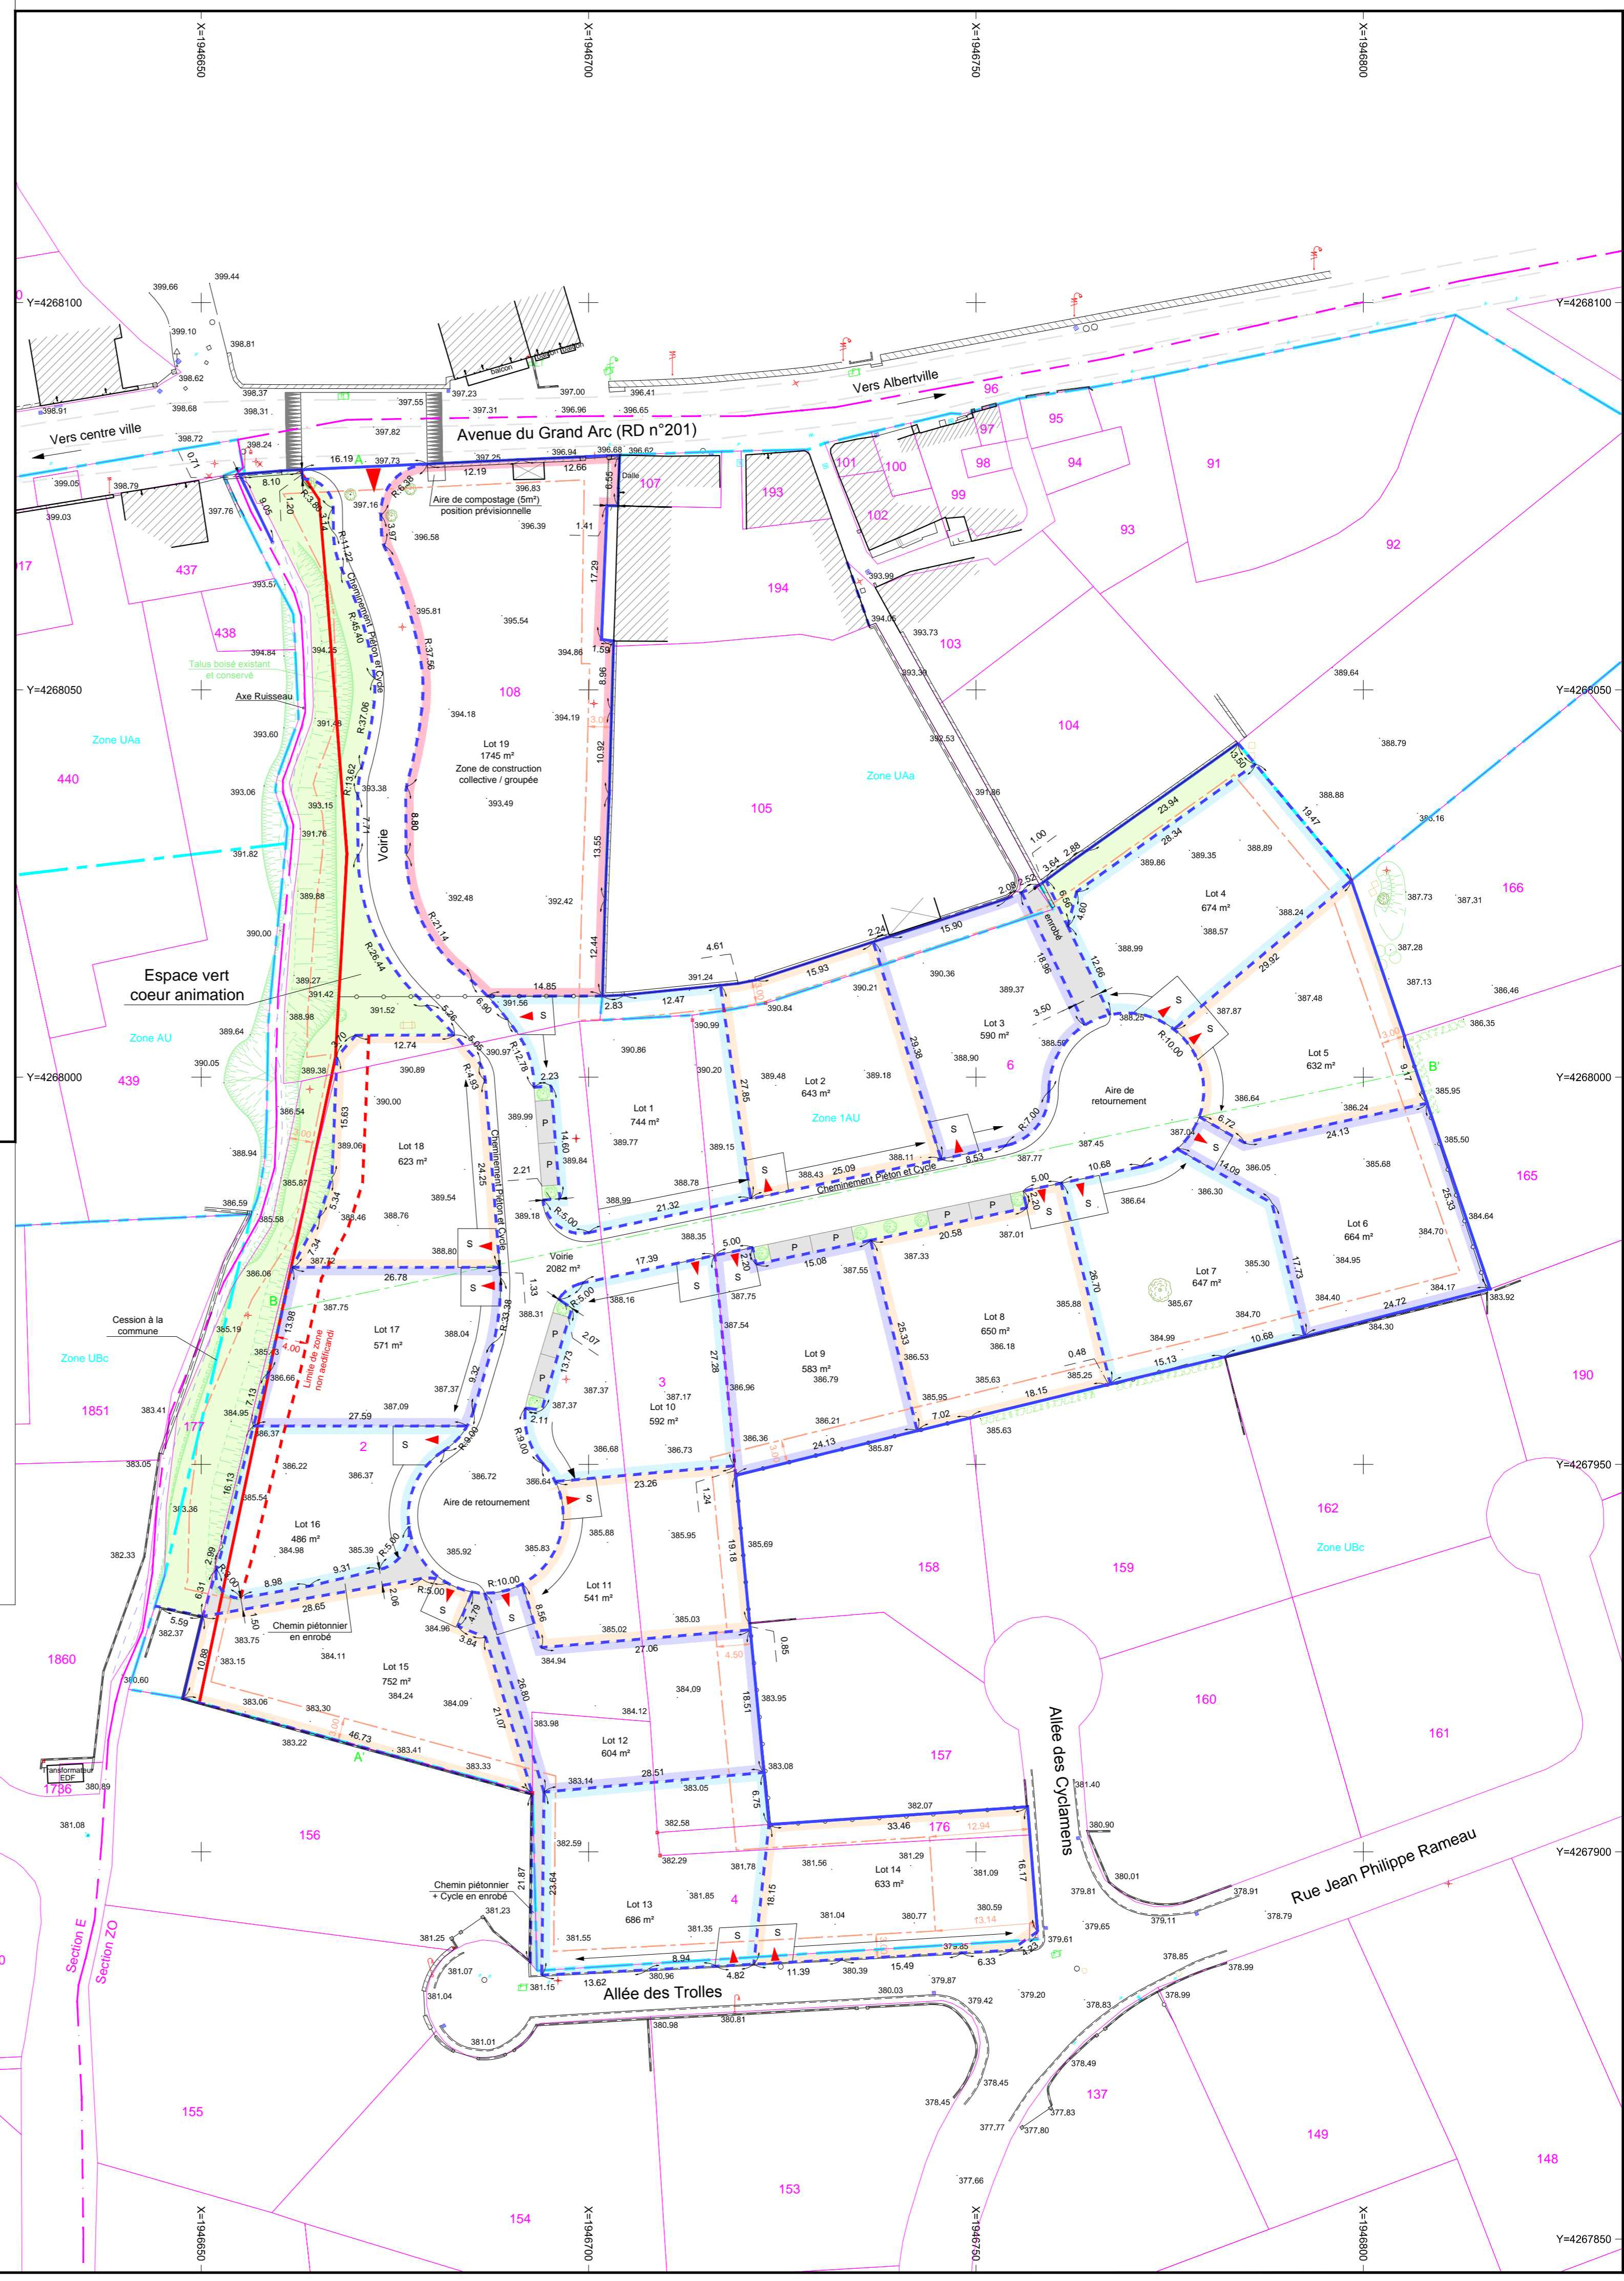

LEGENDE

- Station topographique
- Borne ancienne
- Borne OGE
- Route
- Bordure
- Bâti dur
- Clôture
- Limite parcellaire
- 123 Numéro de parcelle
- Haie
- Point de niveau
- Prospects
- Accès aux lots

RESEAUX SECS

- Poteau électrique
- Coffret EDF
- Lampadaire
- Poteau téléphone
- Plaque téléphonique L2T
- Plaque téléphonique LOT

RESEAUX HUMIDES

- Tampon EU
- Regard EU
- Grille EP
- Bouche à clé
- Poteau d'incendie

NOTE : Les limites parcellaires résultent d'une application cadastrale. Elles ne seront définitives et contradictoires vis à vis des tiers qu'après bornage entre les propriétaires.

